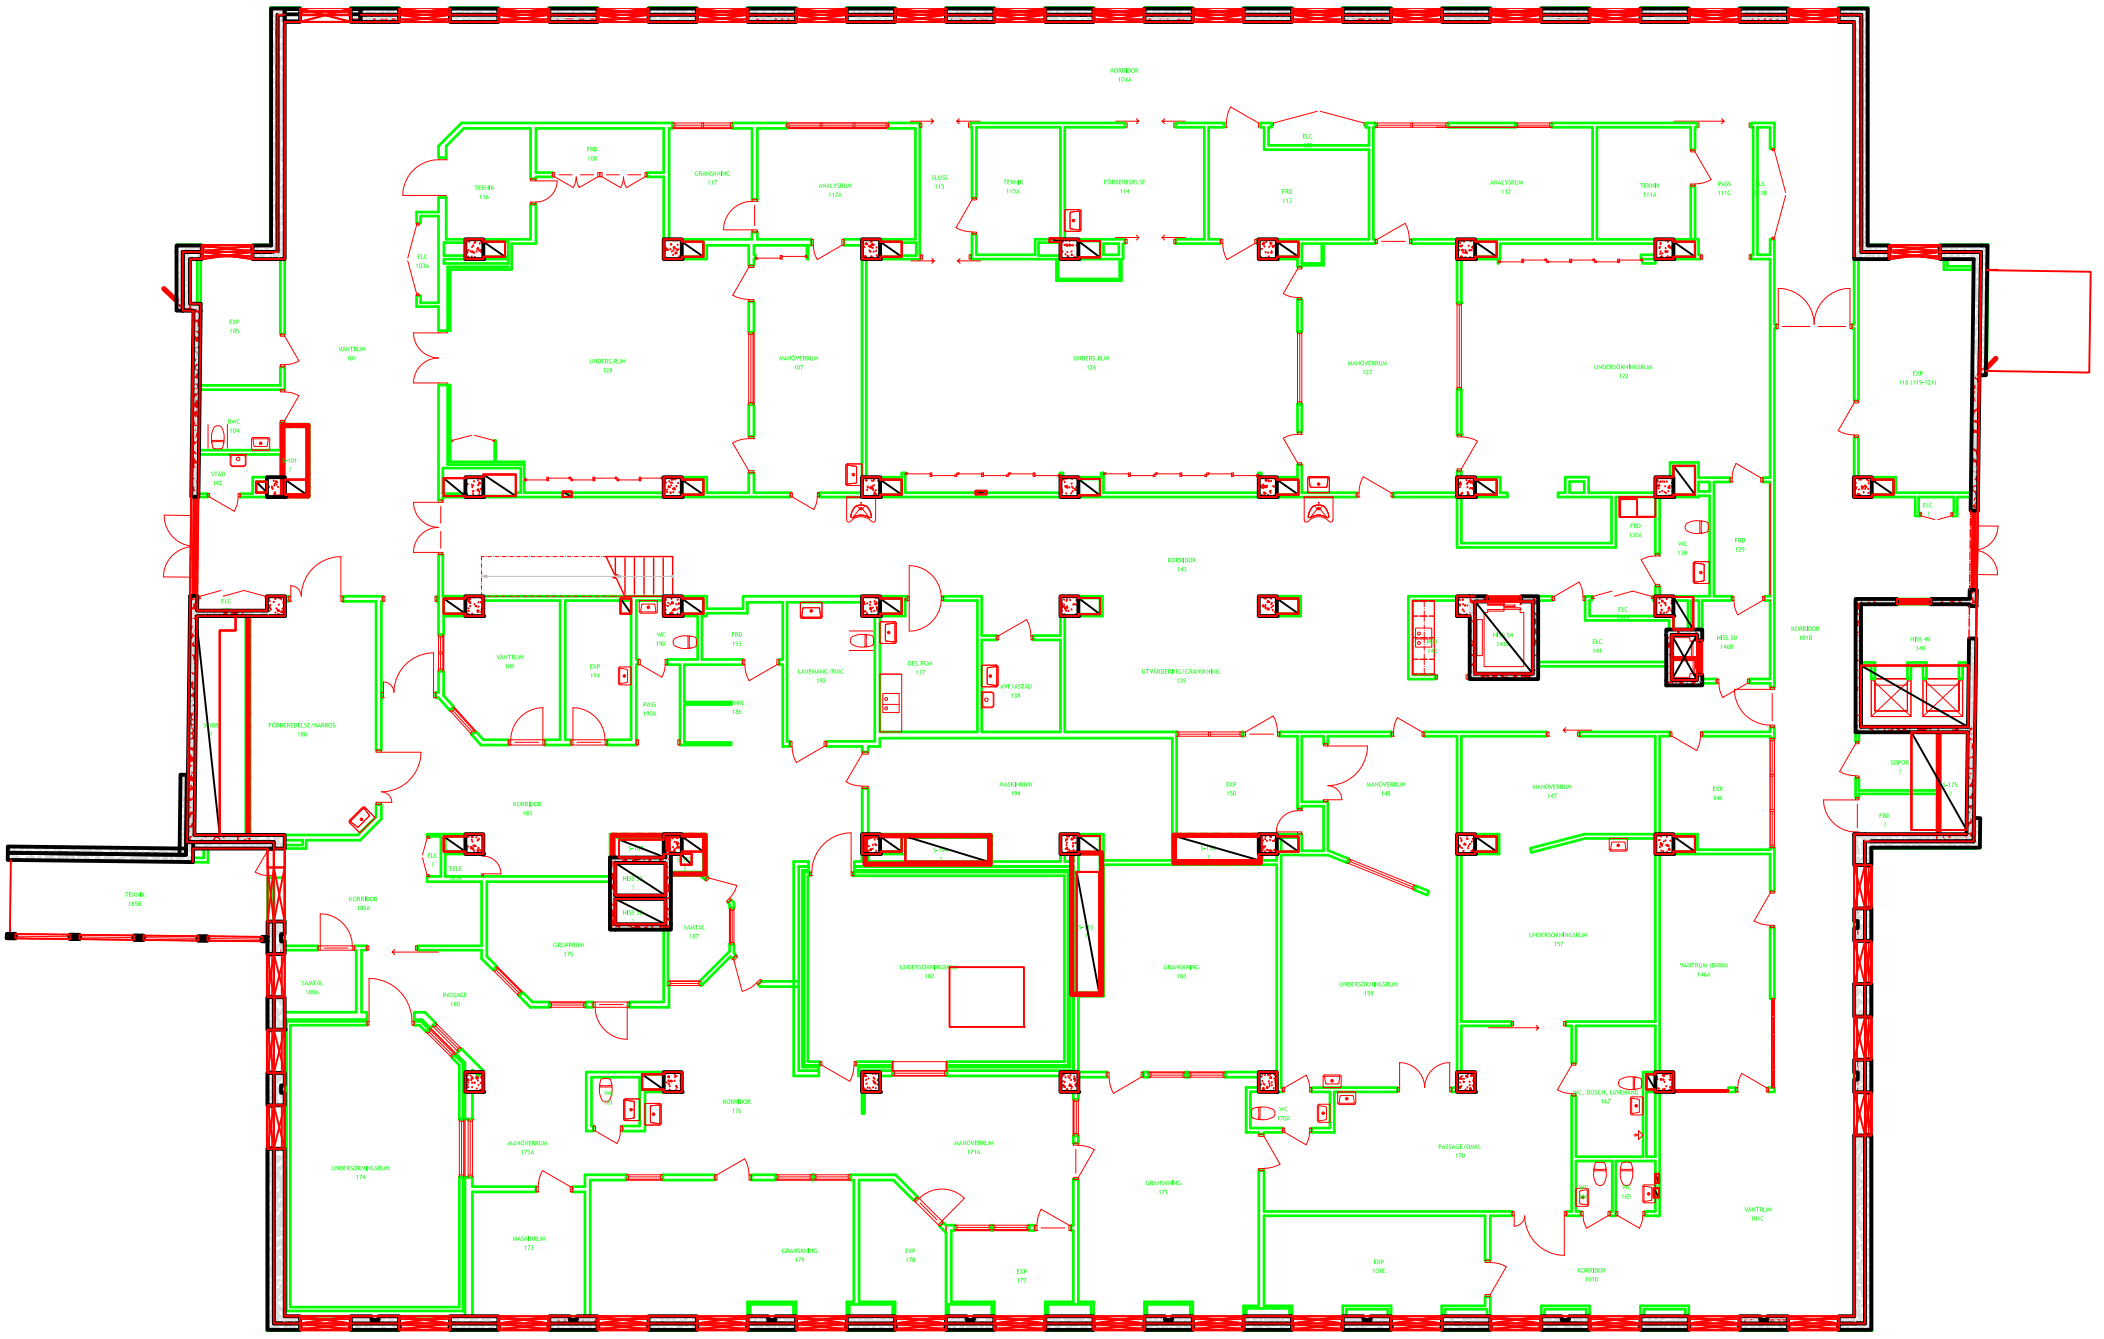
KORRIDOR 101A
TEKNIK 116
FRD 108
GRANSKNING 117
ANALYSRUM 117A
SLUSS 115
TEKNIK 115A
FÖRBEREDELSE 114
FRD 113
ANALYSRUM 112
TEKNIK 111A
PASS 111C
ELC 103A
EXP 105
VÄNTRUM 101
UNDERS.RUM 128
MANÖVERRUM 107
UNDERS.RUM 126
MANÖVERRUM 127
UNDERSÖKNINGSRUM 122
EXP 118 (119-121)
TOALETT 104
STÄD 102
KORRIDOR 143
FRD 130A
WC 130
FRD 129
ELC 141
KORRIDOR 101B
HISS 50 146B
HISS 49 140
SOPOR 7
FÖRBEREDELSE/NARKOS 188
VÄNTRUM 189
EXP 191
WC 190
FRD 193
PASS 190A
LAVEMANG/RWC 192
DES.RUM 137
AVF/ASTÄD 138
UTVÄRDERING/GRANSKNING 139
MASKINRUM 194
EXP 150
MANÖVERRUM 148
MANÖVERRUM 147
EXP 146
KORRIDOR 185
TEKNIK 185B
KORRIDOR 185A
GRUPPRUM 179
SAMTAL 187
UNDERSÖKNINGSRUM 182
GRANSKNING 183
UNDERSÖKNINGSRUM 158
UNDERSÖKNINGSRUM 157
VÄNTRUM (BARN) 146A
SAMTAL 180A
PASSAGE 180
KORRIDOR 176
WC 170A
PASSAGE/OMKL 170
WC, DUSCH, LAVEMANG 167
MANÖVERRUM 173A
MANÖVERRUM 171A
UNDERSÖKNINGSRUM 174
MASKINRUM 173
GRANSKNING 179
EXP 178
EXP 177
GRANSKNING 171
EXP 101E
KORRIDOR 101D
WC 165
VÄNTRUM 101C