




## Skellefteå Nya Vårdbyggnader



Förstudie 2023-12-01

### Bilaga 1 Nuläge inplacering verksamheter

# BILAGA 1 Nuläge inplacering verksamheter



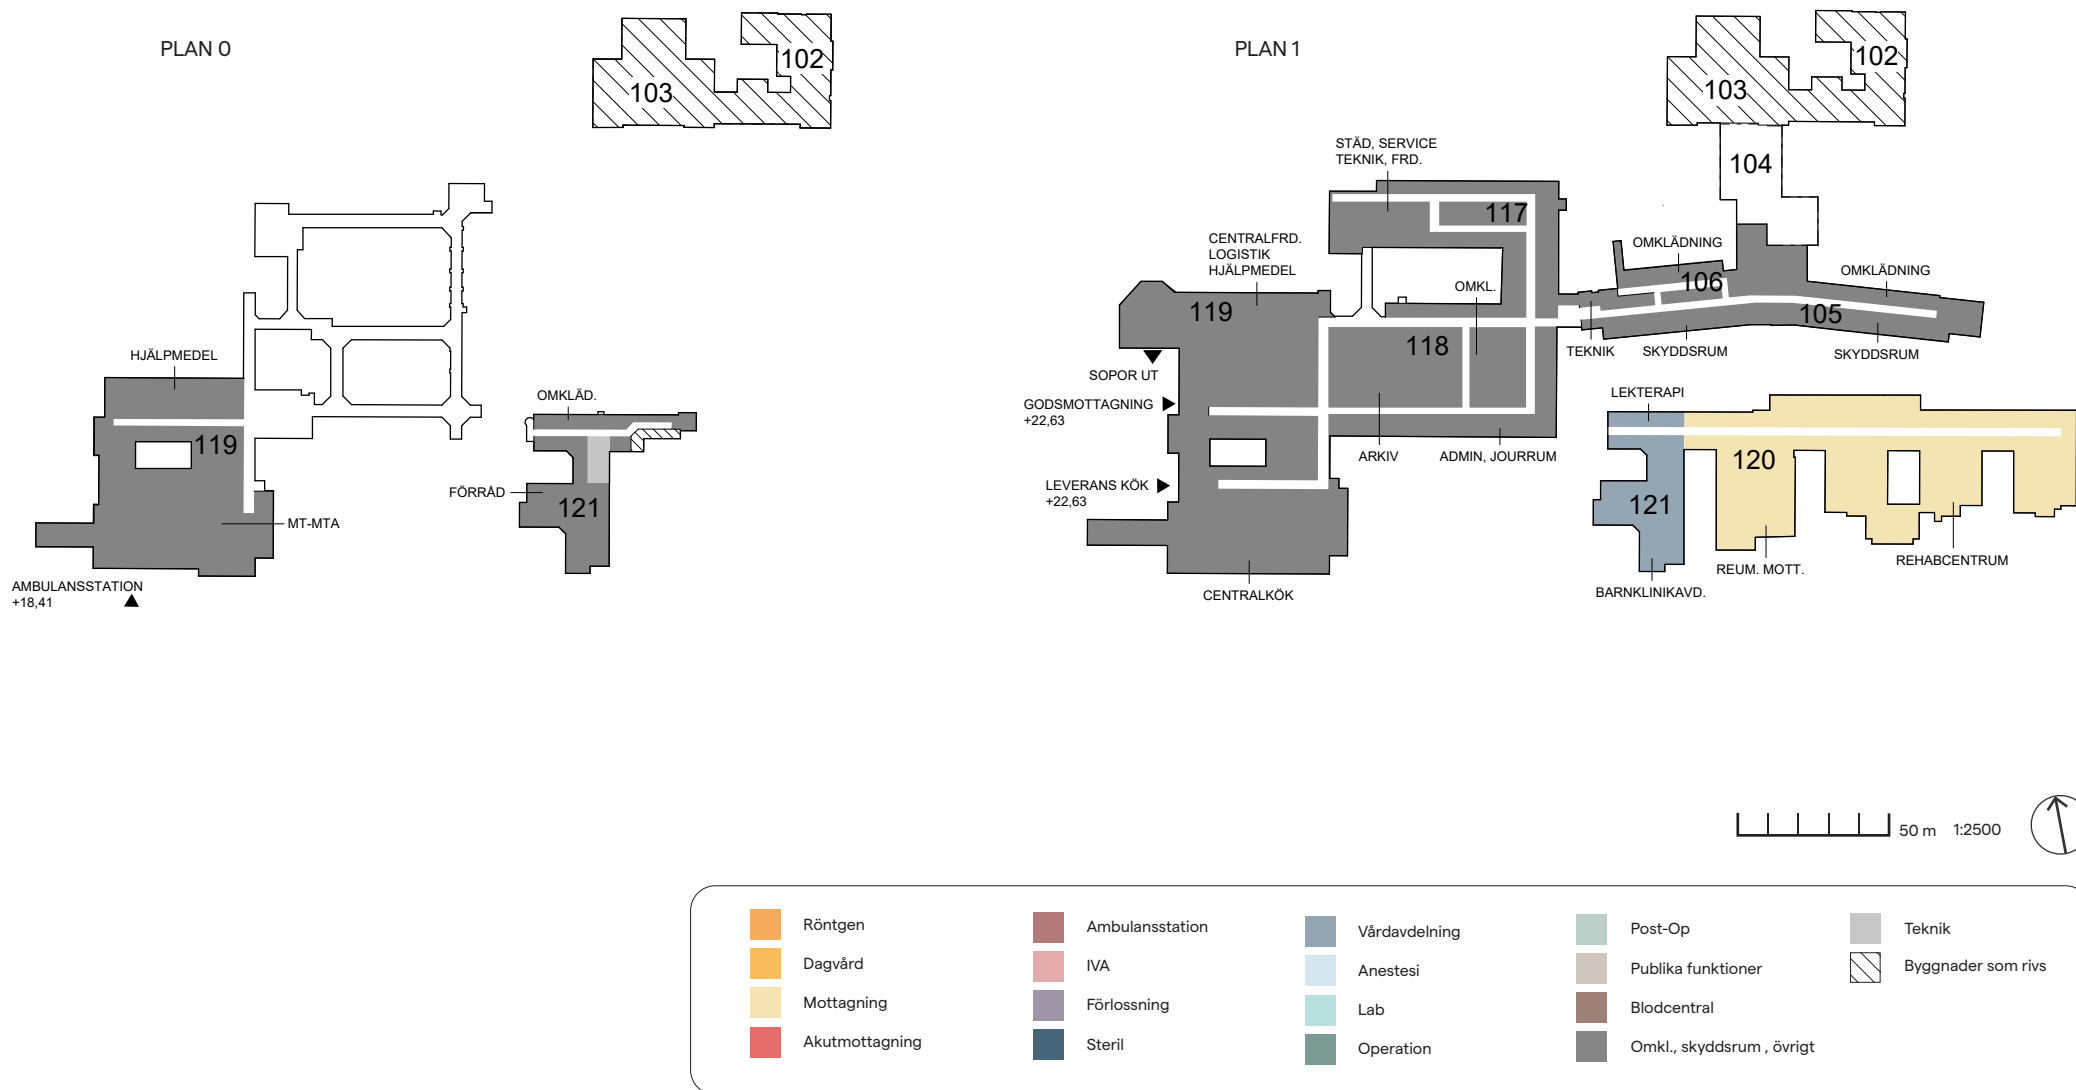


# BILAGA 1 Nuläge inplacering verksamheter

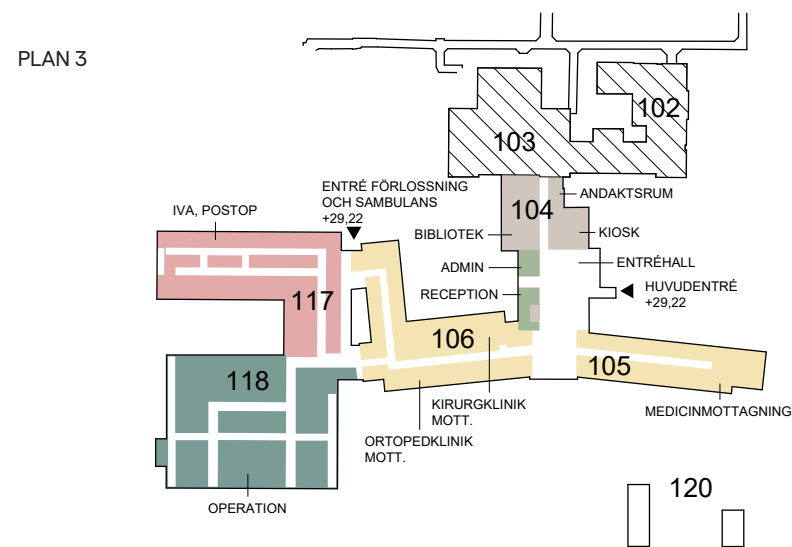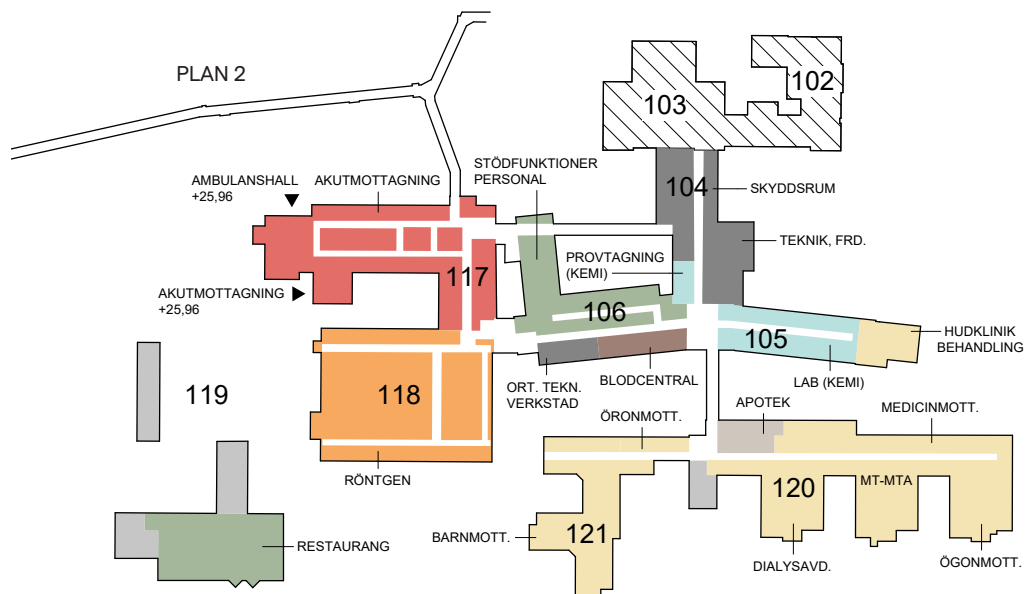


Röntgen	Ambulansstation	Vårdavdelning	Post-Op	Teknik
Dagvård	IVA	Anestesi	Publika funktioner	Byggnader som rivs
Mottagning	Förlossning	Lab	Blodcentral	
Akutmottagning	Steril	Operation	Omkl., skyddsrum , övrigt	

# BILAGA 1 Nuläge inplacering verksamheter

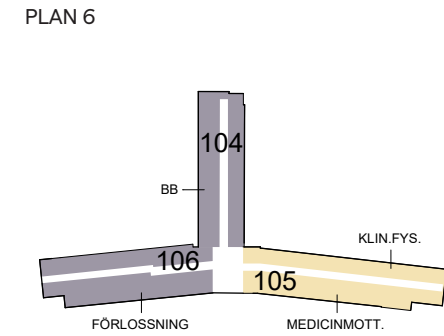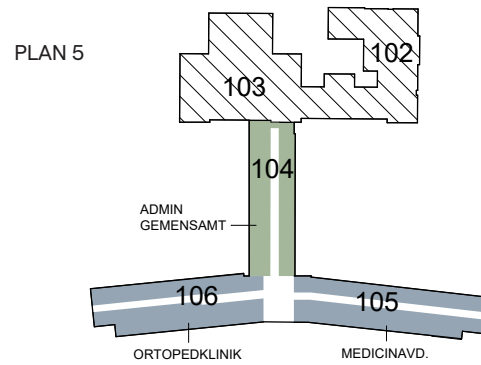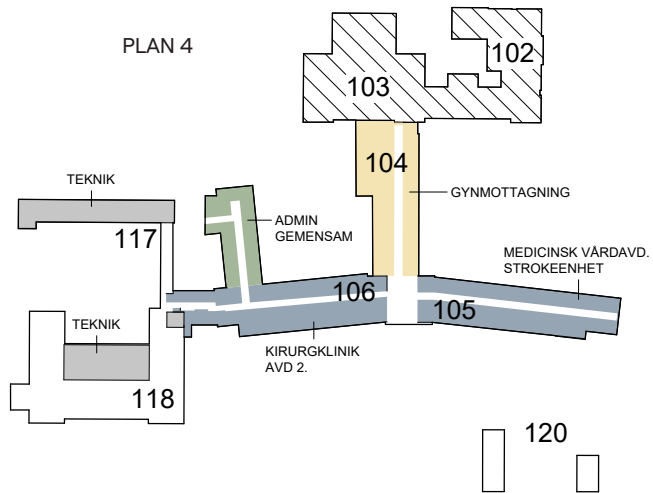

PLAN 7

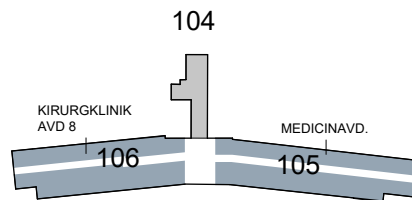

50 m 1:2500



Röntgen	Ambulansstation	Vårdavdelning	Post-Op	Teknik
Dagvård	IVA	Anestesi	Publika funktioner	Byggnader som rivs
Mottagning	Förlossning	Lab	Blodcentral	
Akutmottagning	Steril	Operation	Omkl., skyddsrum, övrigt	