

2015-05-19

Till
Landsstingsdirektören

Framskrivning för ombyggnad av operationssal "Gul" vid Lycksele lasarett, by 109, vån 4.

Ärendebeskrivning

Rubricerat projekt har prioriterats in i fastighets investeringsplan för 2015 – 2016 efter beslut av lokalförsörjningsrådet.

Behovet av att uppdatera operationssalen med rumsnummer 430 till motsvarande nivå som operationssalen med rumsnummer 443 har motiverats i en behovsanalys där bland annat krav på högre kapacitet i luftflöden inne i op-salen och behov av utökad golvyta lyfts fram.

Målet med förändringen är att möjliggöra en ökning av antalet ortopediska implantatoperationer och bendonationer vid Lycksele lasarett.

Operationssalen som föreslås för ombyggnation kommer att förändras så att golvytan utökas och ett LAF-tak (eller motsvarande teknik) installeras. Omfattande byggnadsåtgärder krävs för den totala ytan på ca 90 m² vilket innefattar nuvarande operationssal med biutrymmen. Anpassning av byggnadens ventilationssystem kommer att vara nödvändigt för att uppnå efterfrågad kapacitet i luftflöden.

Delfinansiering med 1,5 miljoner kronor är beslutad av företrädare för Vävnadsdirektivet under förutsättning av ombyggnationen färdigställs under 2015.


Kostnaden för ombyggnationen är beräknad till 5 miljoner kronor.
Kostnaden för lös inredningen beräknas till 90 000 kronor.

Ombyggnationen beräknas starta under 2015.

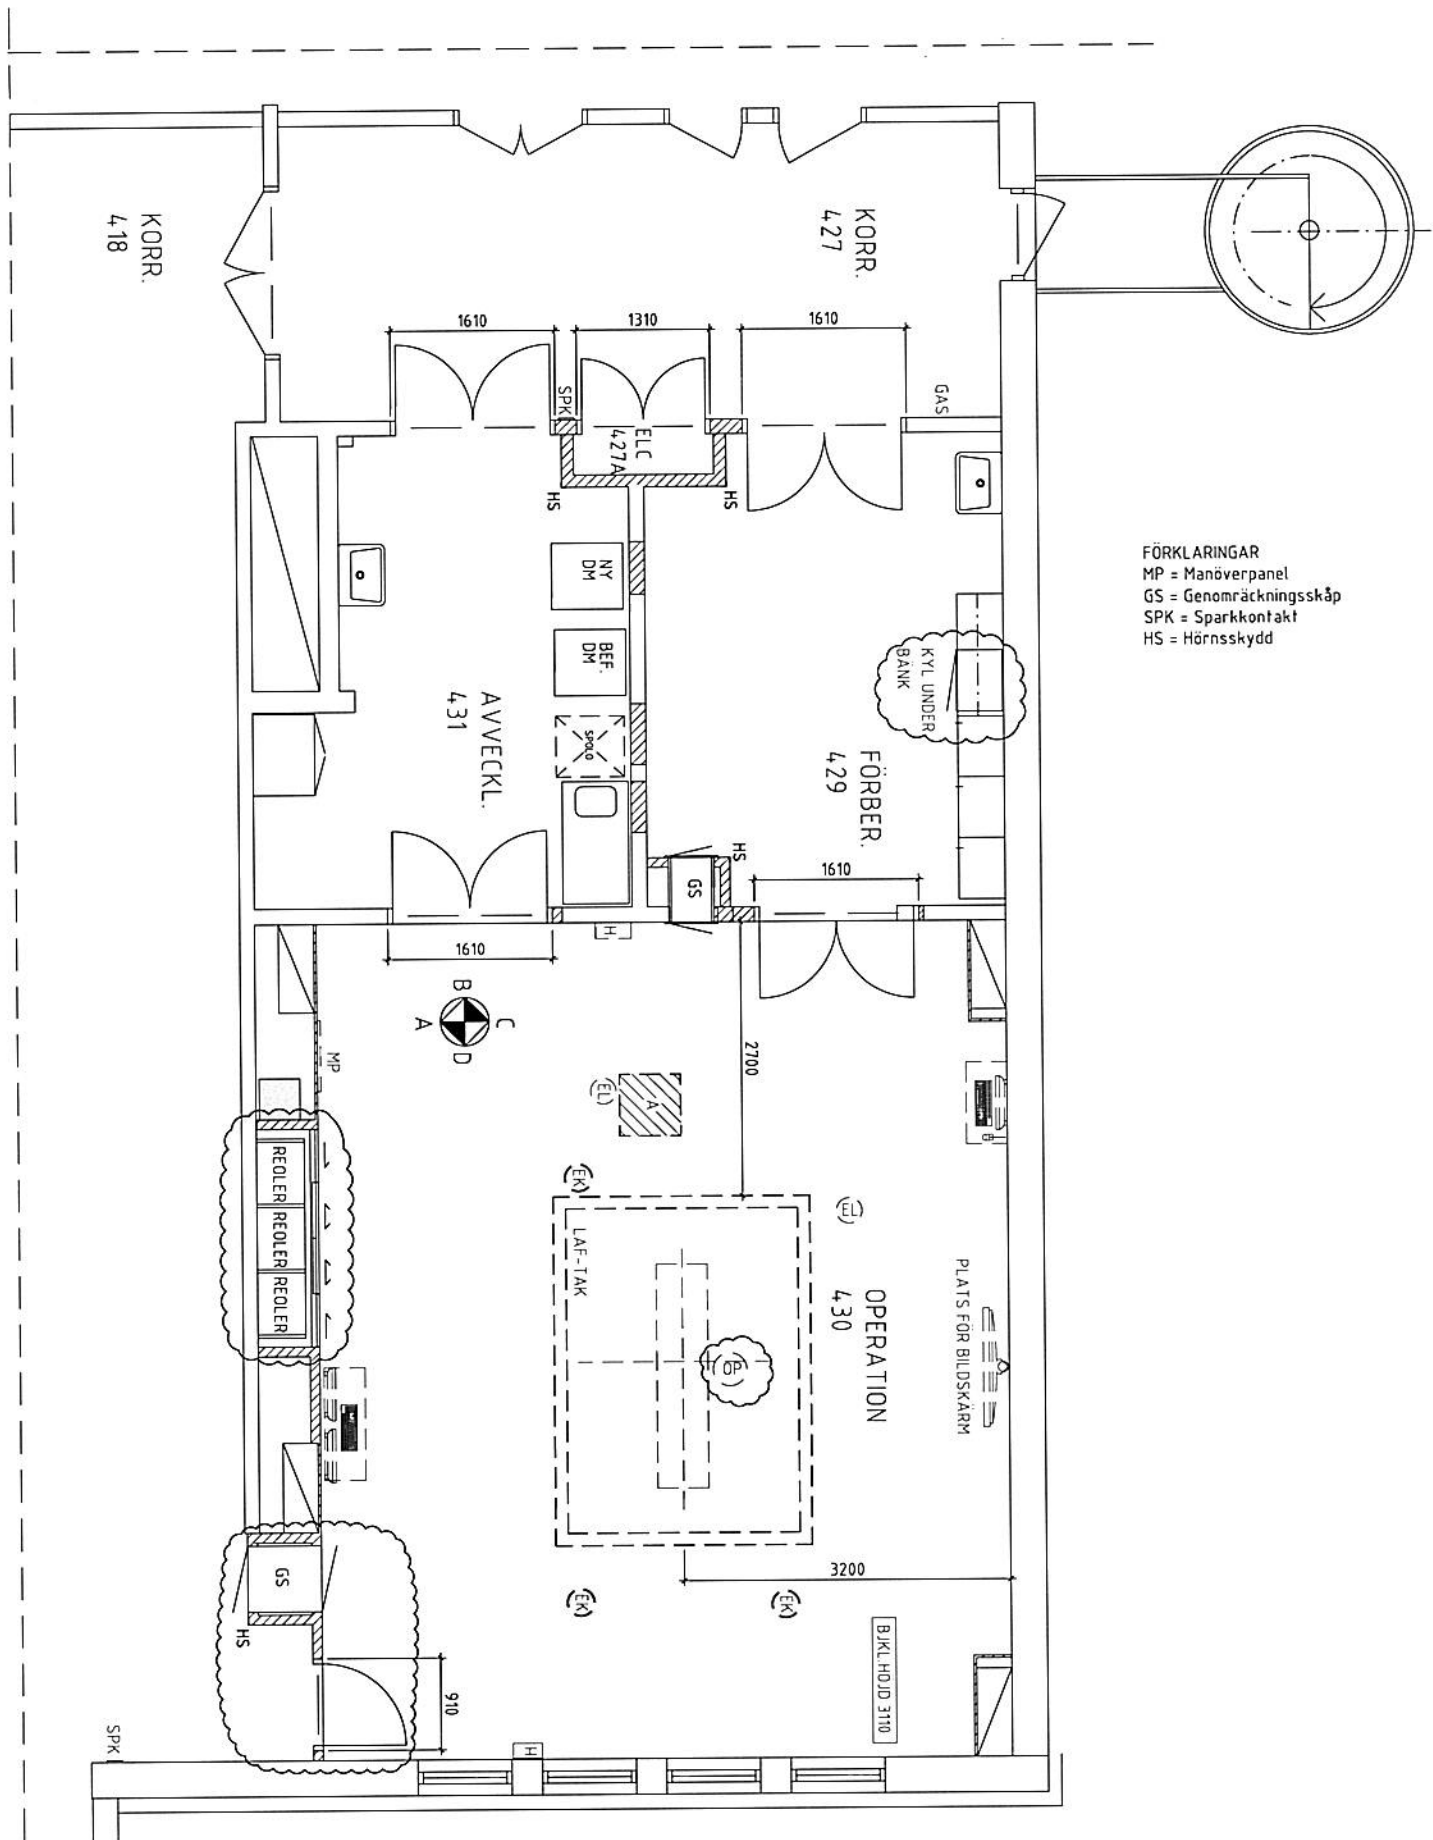
FÖRSLAG: Landsstingsdirektörens beslut

- att föreslagen ombyggnation för Lycksele by 109, vån 4 godkänns.
- att basenhet Fastighet ges i uppdrag att genomföra projektering och ombyggnation inom en total ram på 5 miljoner kronor.
- att basenheten Fastighet disponerar en budget på 90 000 kronor för att anskaffa lös inredning i samband med ombyggnationen.

Bilagor: Planritning
Behovsanalys
Beslut angående medel från vävnadsdirektivet.



Ulf Widmark
Verksamhetschef
Basenheten fastighet





- FÖRKLARINGAR
 MP = Manöverpanel
 GS = Genomräknings-skåp
 SPK = Sparkkontakt
 HS = Hörnsskydd

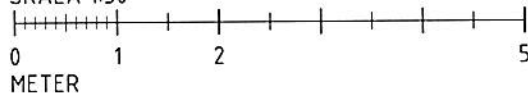SKALA 1:50



LYCKSELE OP.SAL GUL
 SKISSFÖRSLAG
 LINK/CONSULTEC
 UMEÅ 150508

Datum: 2014-11-12

Behovsanalys för projekt:

Ombyggnation av Gul sal

1. Sammanfattning

Projekt om ombyggnation och uppgradering av Gul operationssal.

Salen används idag för ögonoperationer, men denna verksamhet kommer att flyttas till Ögonmottagningen där ny egen operationssal byggs. Ombyggnation av Gul operationssal planeras till operationssal med större golvyta med s.k. LAF-tak för att möjliggöra protesoperationer och bendonation, då Kirurgkliniken i Lycksele är enda klinik i länet som tillvaratar benvävnad från opererade donatorer och har en väl fungerande rutin avseende denna hantering. Genom återtag och ombyggnation av Gul sal finns möjligheter att på sikt också öka produktionskapaciteten avseende behov av operationer i VLL.

2. Projektorganisation

Verksamhetskontakt:

Kontakter på Fastighet: Thomas Bäcklund Fastighetsförvaltare

3. Krav på lokalen

3.1 Behov

Ombyggnation av Gul operationssal med s.k. LAF-tak för att möjliggöra ortopediska ingrepp som kräver högre kapacitet på luftflöden i operationssal och får en större yta än den har idag, ex. för protesoperationer och bendonation.

3.2 Kortfattad beskrivning av verksamheten

Verksamheten innefattar idag sammanlagt 4 operationssalar, vilket är Orange, Blå, Röd och Grön sal, där Blå sal genomgått liknande ombyggnation för 2-3 år sedan.

Kirurgkliniken ansvarar för den kirurgiska vården i Västerbottens inland och har en omfattande verksamhet inom både slutna och polikliniska vård, både vad gäller akut kirurgi såväl som elektiv kirurgi inom allmän kirurgi, ortopedisk kirurgi och urologisk kirurgi.

Det största profilmrådet idag är Höft- och Knäprotesoperationer, med närmare 400 operativa ingrepp.

3.3 Nuvarande lokaler

Verksamheten bedrivs idag i By 109 pl 4,

3.4 Verksamhetsutveckling – framtidsbild

Som första steg är ombyggnation och uppgradering av Gul sal till ovanstående beskrivning.

Verksamhetsutveckling kan ske också på sikt genom att öka produktionskapaciteten i Lycksele av operationer och åtgärder i länet. Sammantaget med en extra operationssal som bemannas med operationslag kan ca 4-500 operationer/år genomföras, vilket ökar operationskapaciteten med ca 20%. Detta skulle medföra förbättrat operationsflöden i VLL.

3.5 Funktionskrav – framtidsbild

Verksamhetsutveckling med ökad operativ produktion har funktionskrav, förutom utökad personalbemanning med ytterligare ett operationslag med Op.sköterska, Op.USK, Narkossköterska, Narkosläkare, USK på C-sterilen, UVA-sköterska, UVA USK - samt bemanning på avdelningen en översyn enligt nedanstående;

Operationsavdelningen; Förbättra utrymmen för operationsmaterial, personalrum och omklädning

C-sterilen; Förbättra utrymmen för mottagande och sterilisering av operationsmaterial

UVA: Ombyggnation av befintlig UVA för utökat antal patienter/dag. Alternativt ombyggnation och flytt av UVA till angränsande lokal, exempelvis Plan 4, som idag används av Medicinmottagningen. UVA har behov av förråds- och personalutrymmen samt väntrum för polikliniska patienter.

3.6 Lokalisering och varuförsörjning

Verksamheten önskar närhet till C-sterilens och UVA:s verksamheter.

4. Teknik

4.1 Bedömda byggnadstekniska krav (kontroll utifrån funktionskrav)

LAF-tak eller liknande teknisk lösning. Utökad golvyta på operationssalen.

4.2 Tekniska försörjningskrav

LAF-tak. Ljussättning i operationssal. Rena, släta ytor i salen.

5. Gestaltning/utformning

m.

6. Ekonomi

Ombyggnationen och uppgraderingen av Gul sal beräknas till omkring 5 miljoner kronor

Vävnadsinrättningen bidrar med 1,5 milj kr.

VLL har tagit beslut om att bidra med resterande summa, ca 3,5 milj kr

7. Tidplan

Projektering; December 2014 --- Maj 2015

Ombyggnation; Juni --- Augusti 2015

8. Målbeskrivning

9. Beslut (markera med kryss)

- Går vidare till förstudie.
- Avvakta med förstudie.
- Ingen förstudie, projektet avslutas.
- Annat alternativ:

Datum: 2014-11-12

Namn: Thomas Bäcklund



Volker Otten
Laboriemedicin
Norrlands universitetssjukhus
901 85 Umeå

Angående ansökan om vävnadsmedel 2015-2016

Sökande: Laboriemedicin, Norrlands universitetssjukhus

Angående din ansökan (projekttitel):

Uppgradering av operationssal i Lycksele för möjliggörande av bendonation

SKL-benämning av ansökan:

Nummer 25
(Op-sal)

Beviljade medel:

1 500 000 kr

Reserverade medel:

-

Särskilda villkor/information:

Ersätts endast med 25 % på grund av andra ändamål än cell- och vävnadslagen.

Detta besked skickas till dig i egenskap av vävnadssamordnare/VOG ordförande så att du kan meddela Vävnadsrådets beslut till den sökande, tillsammans med uppgifter om hur de får tillgång till sina beviljade medel.

Beslutet baserar sig på ett antal principbeslut som har använts vid bedömningen av ansökningarna om vävnadsmedel (Bilaga 1).

Med vänliga hälsningar

Emilia Nuorala, Handläggare

Nationella vävnadsrådets kansli

08 – 123 133 49